


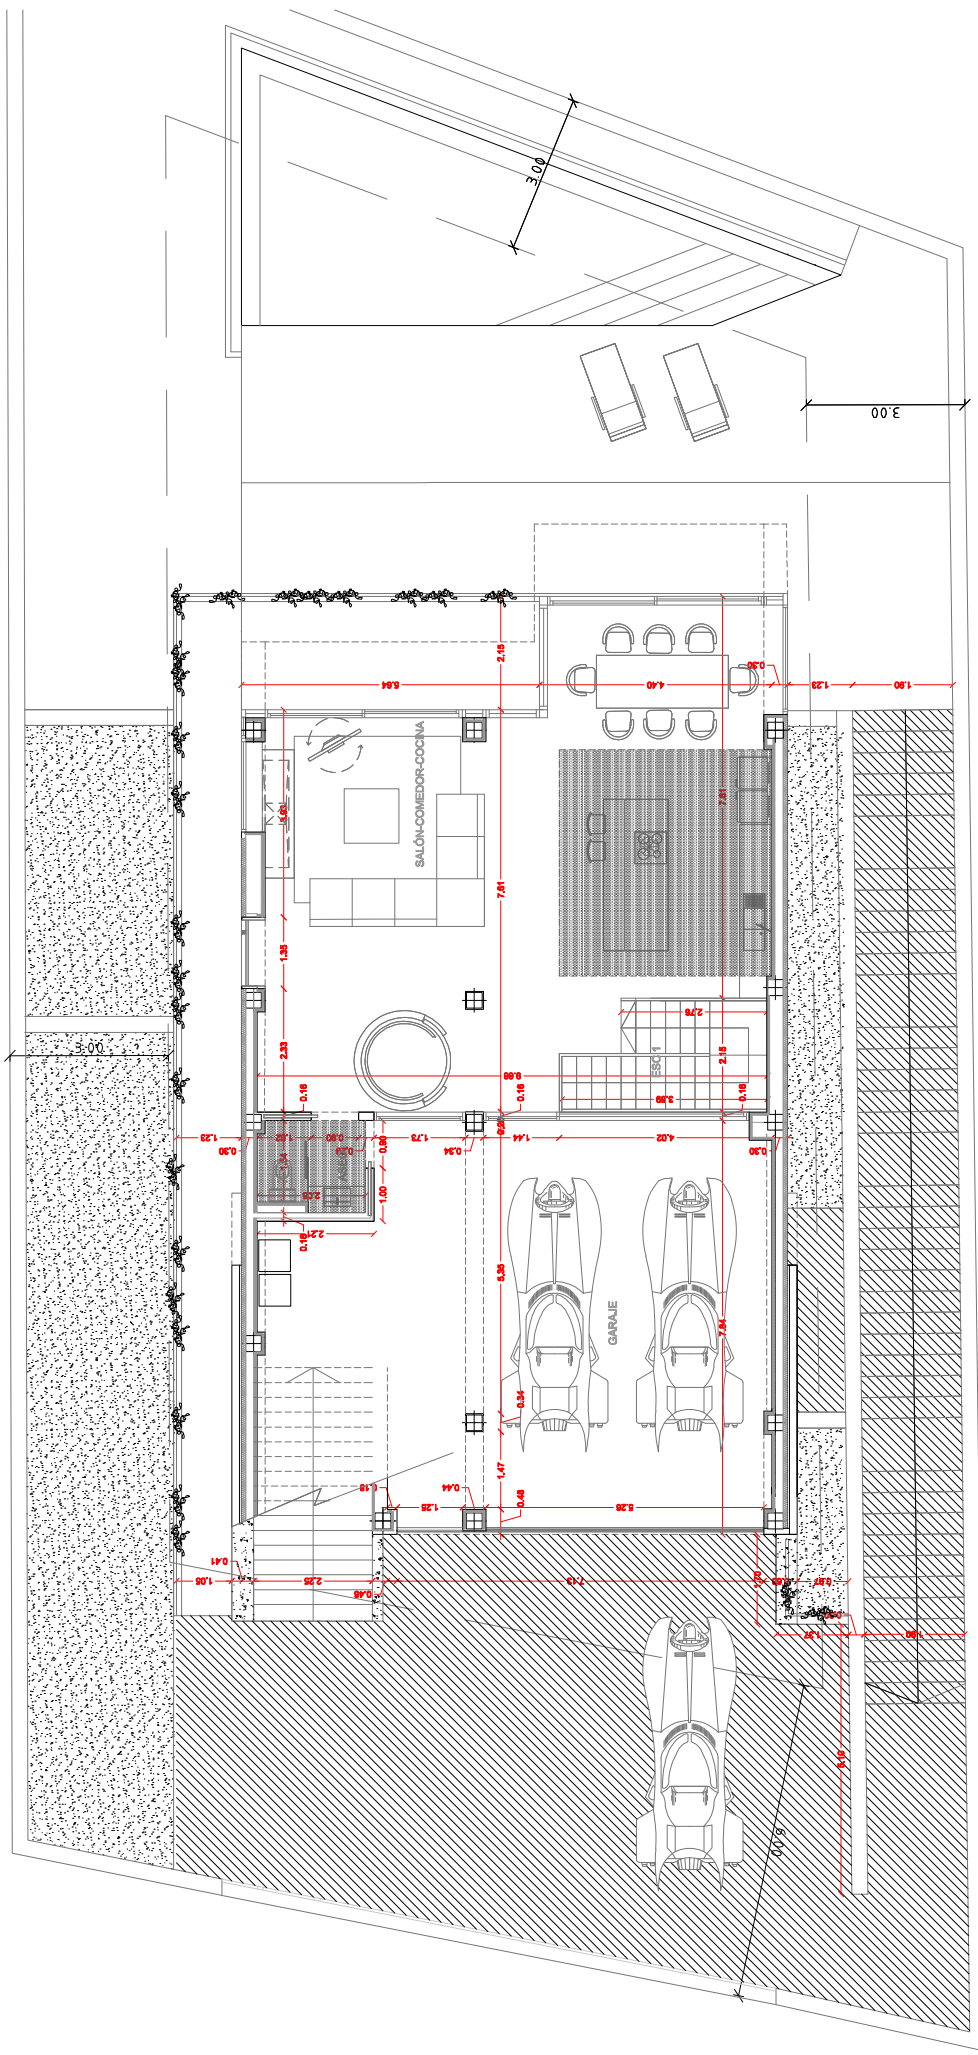

PLANTA 1 E 1/50






PROYECTO BÁSICO Y DE EJECUCIÓN DE UNA VIVIENDA UNIFAMILIAR









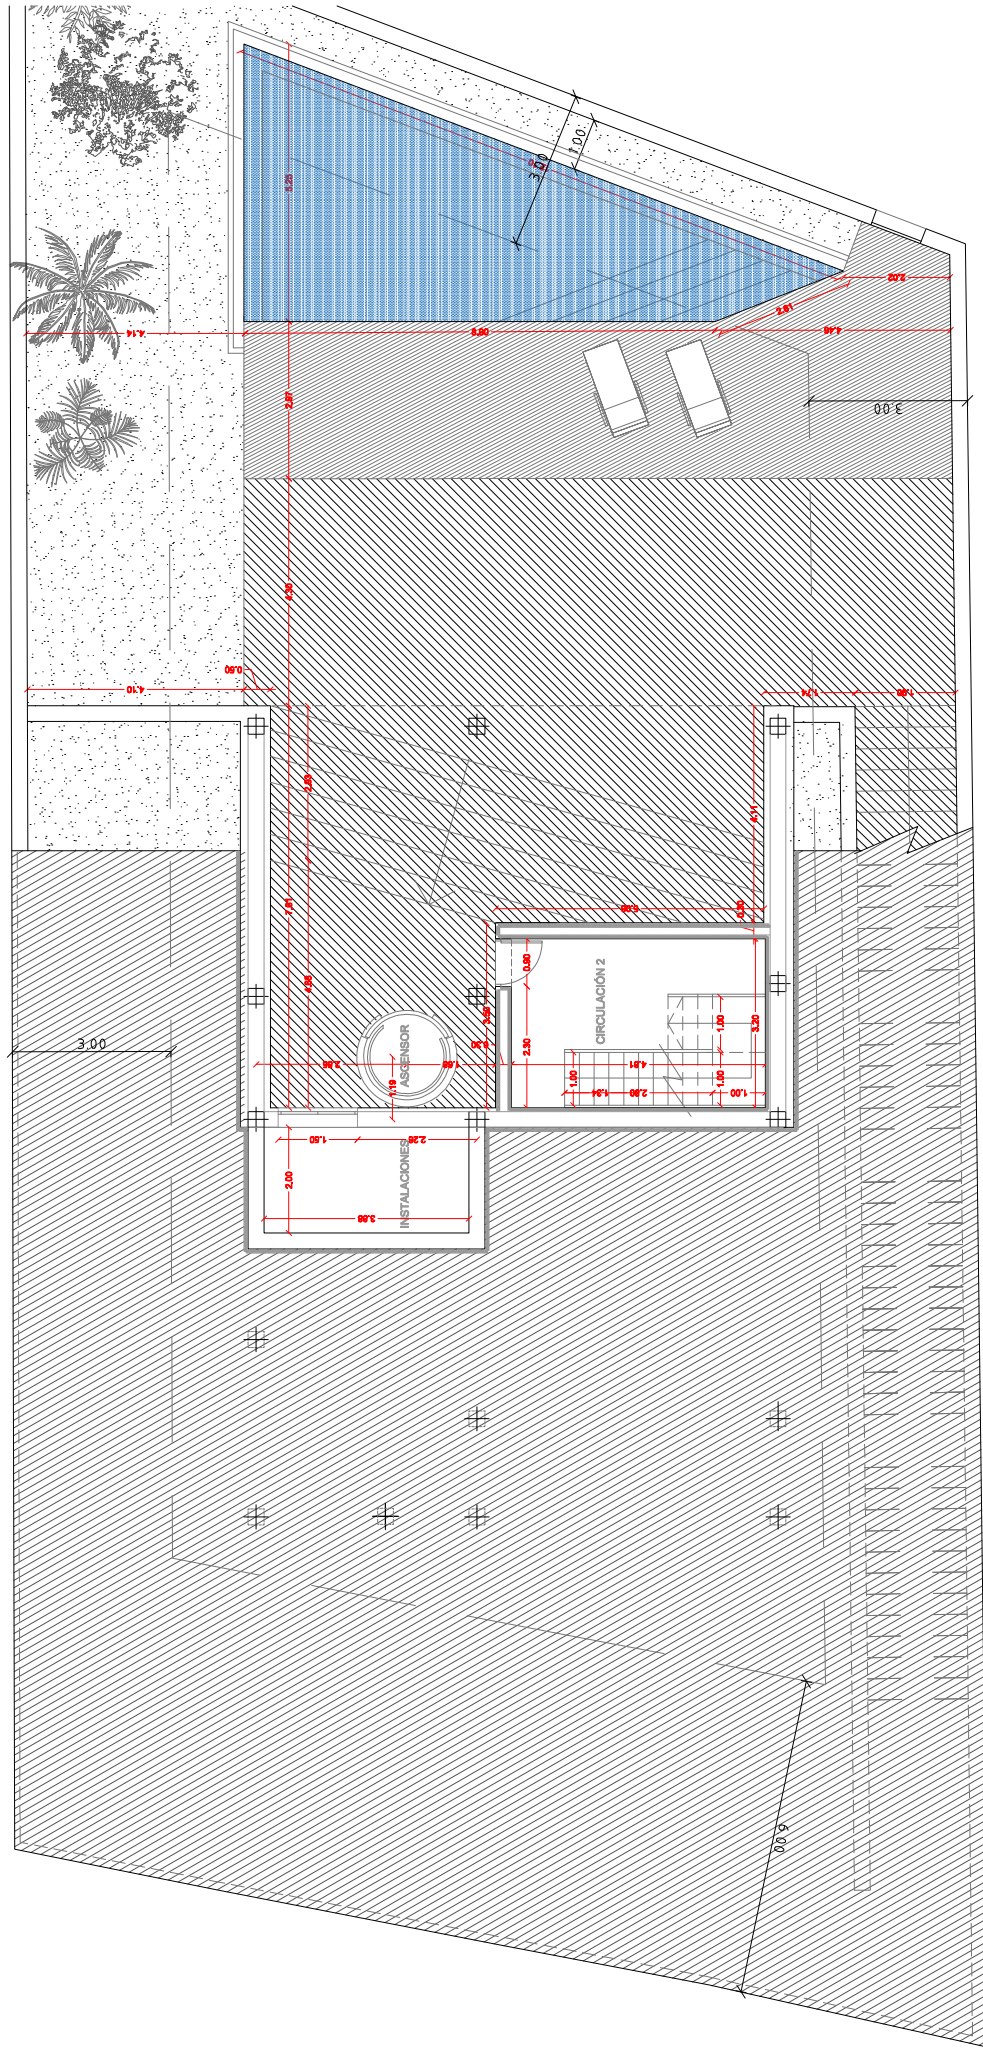

PLANTA +1 E 150

PLANTA 1		SUP. ÚTIL	ALTURA
SECT. 1		7.23 m ²	2.85 m
SALON-COMEDOR-COCINA		71.21 m ²	2.80 - 2.85 m
ASEO		3.34 m ²	2.60 m
GABARTE		68.82 m ²	2.85 - 3.04 m
TOTAL		190.60 m ²	

PLANTA BAJA		SUP. ÚTIL	ALTURA
		0,27 m ²	2,85 m
	CIRCULACIÓN 1	15,51 m ²	2,50 - 2,85 m
	BAÑO 1	14,33 m ²	2,50 - 2,85 m
	ESTUDIO	16,87 m ²	2,85 m
	SUITE	32,08 m ²	2,50 - 2,85 m
	BAÑO EN SUITE	0,35 m ²	2,50 m
	VESTIDOR	10,33 m ²	2,50 m
	VESTIDORIO 1	14,64 m ²	2,50 - 2,85 m
	DORMITORIO 2	14,58 m ²	2,50 - 2,85 m
	TOTAL	144,02 m ²	

PLANTA -1		SUP. ÚTIL	ALTURA
CIRCULACION 2		15,38 m ²	2,41 m
INSTALACIONES		7,78 m ²	2,20 m
ASCENSOR		1,64 m ²	-
TOTAL		24,80 m ²	


PROYECTO BÁSICO Y DE EJECUCIÓN DE UNA VIVIENDA UNIFAMILIAR






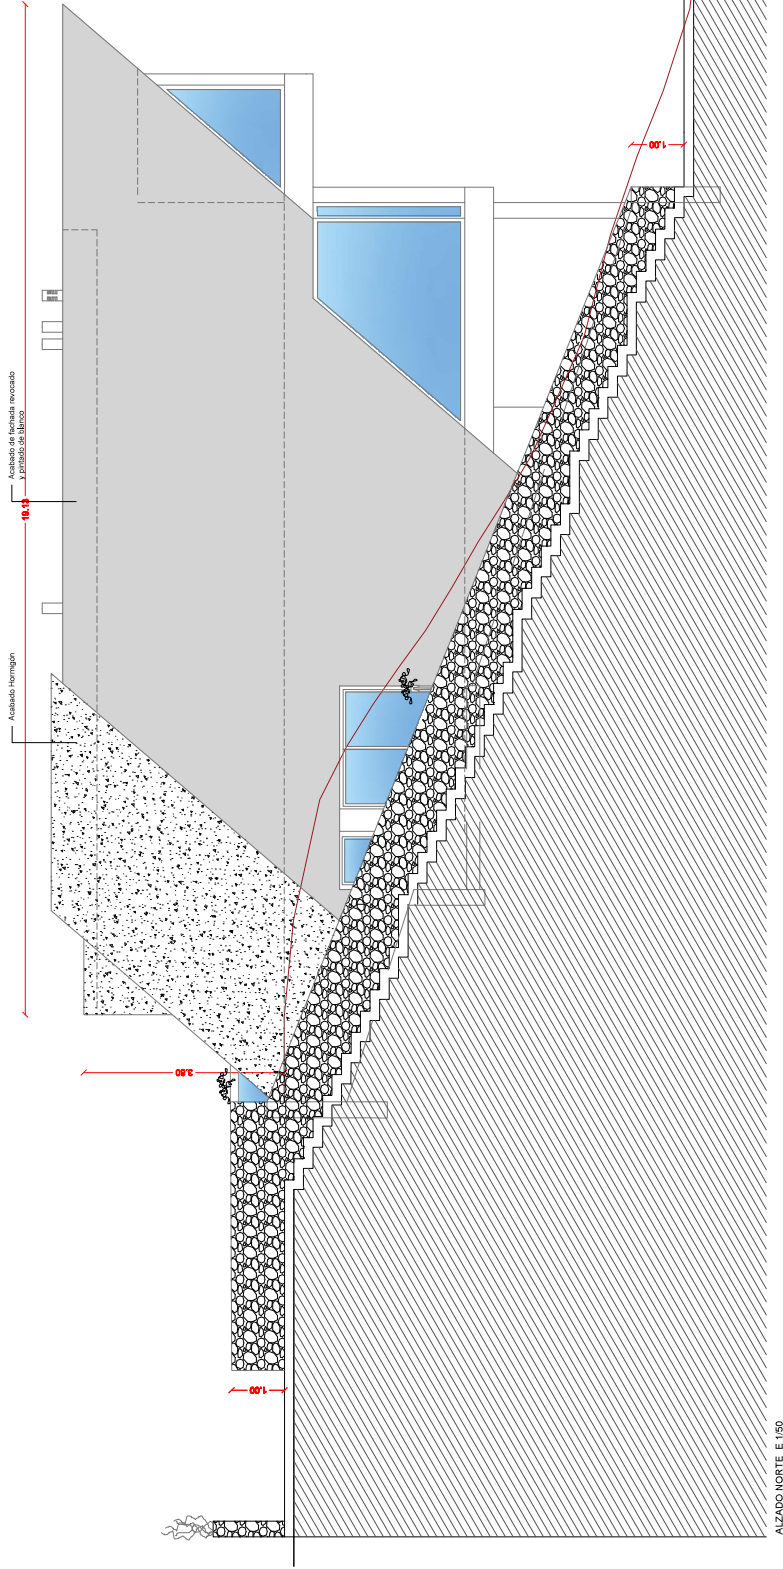

ALZADO NORTE E 1:50

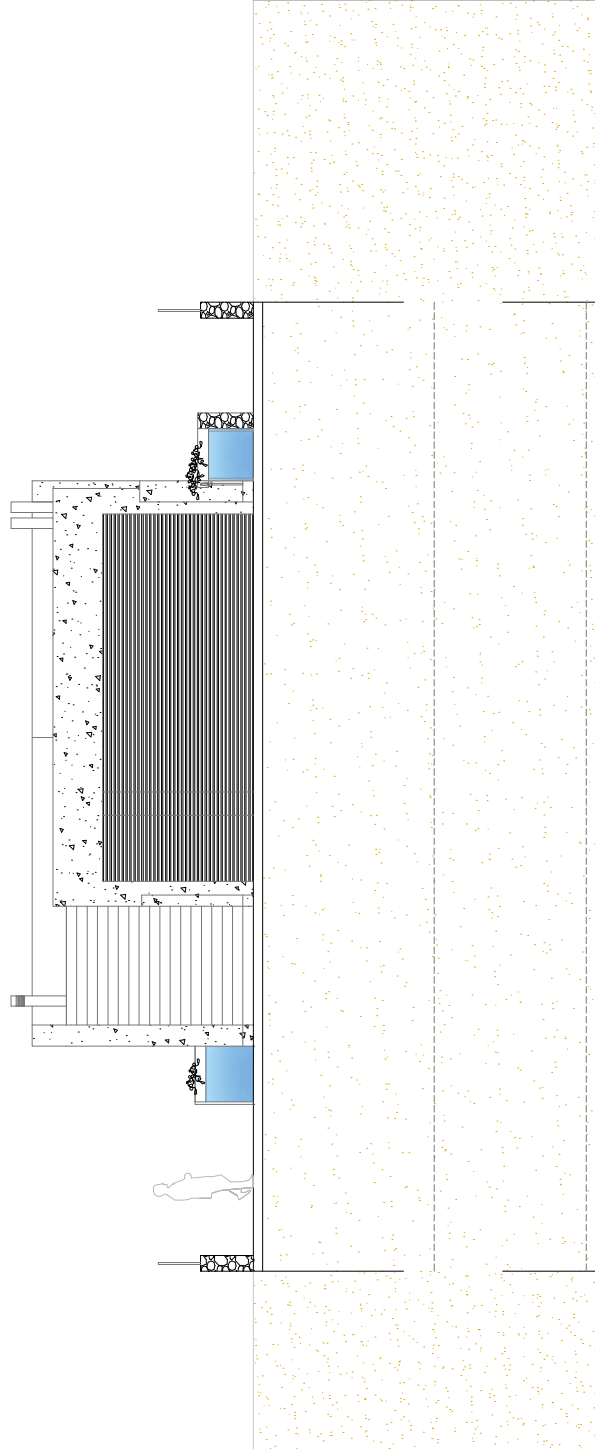

ALZADO ESTE-PRINCIPAL E 1:50






10

ALZADOS NORTE Y ESTE



